


# DOWN-HOLE

## DROMOCRONICAS

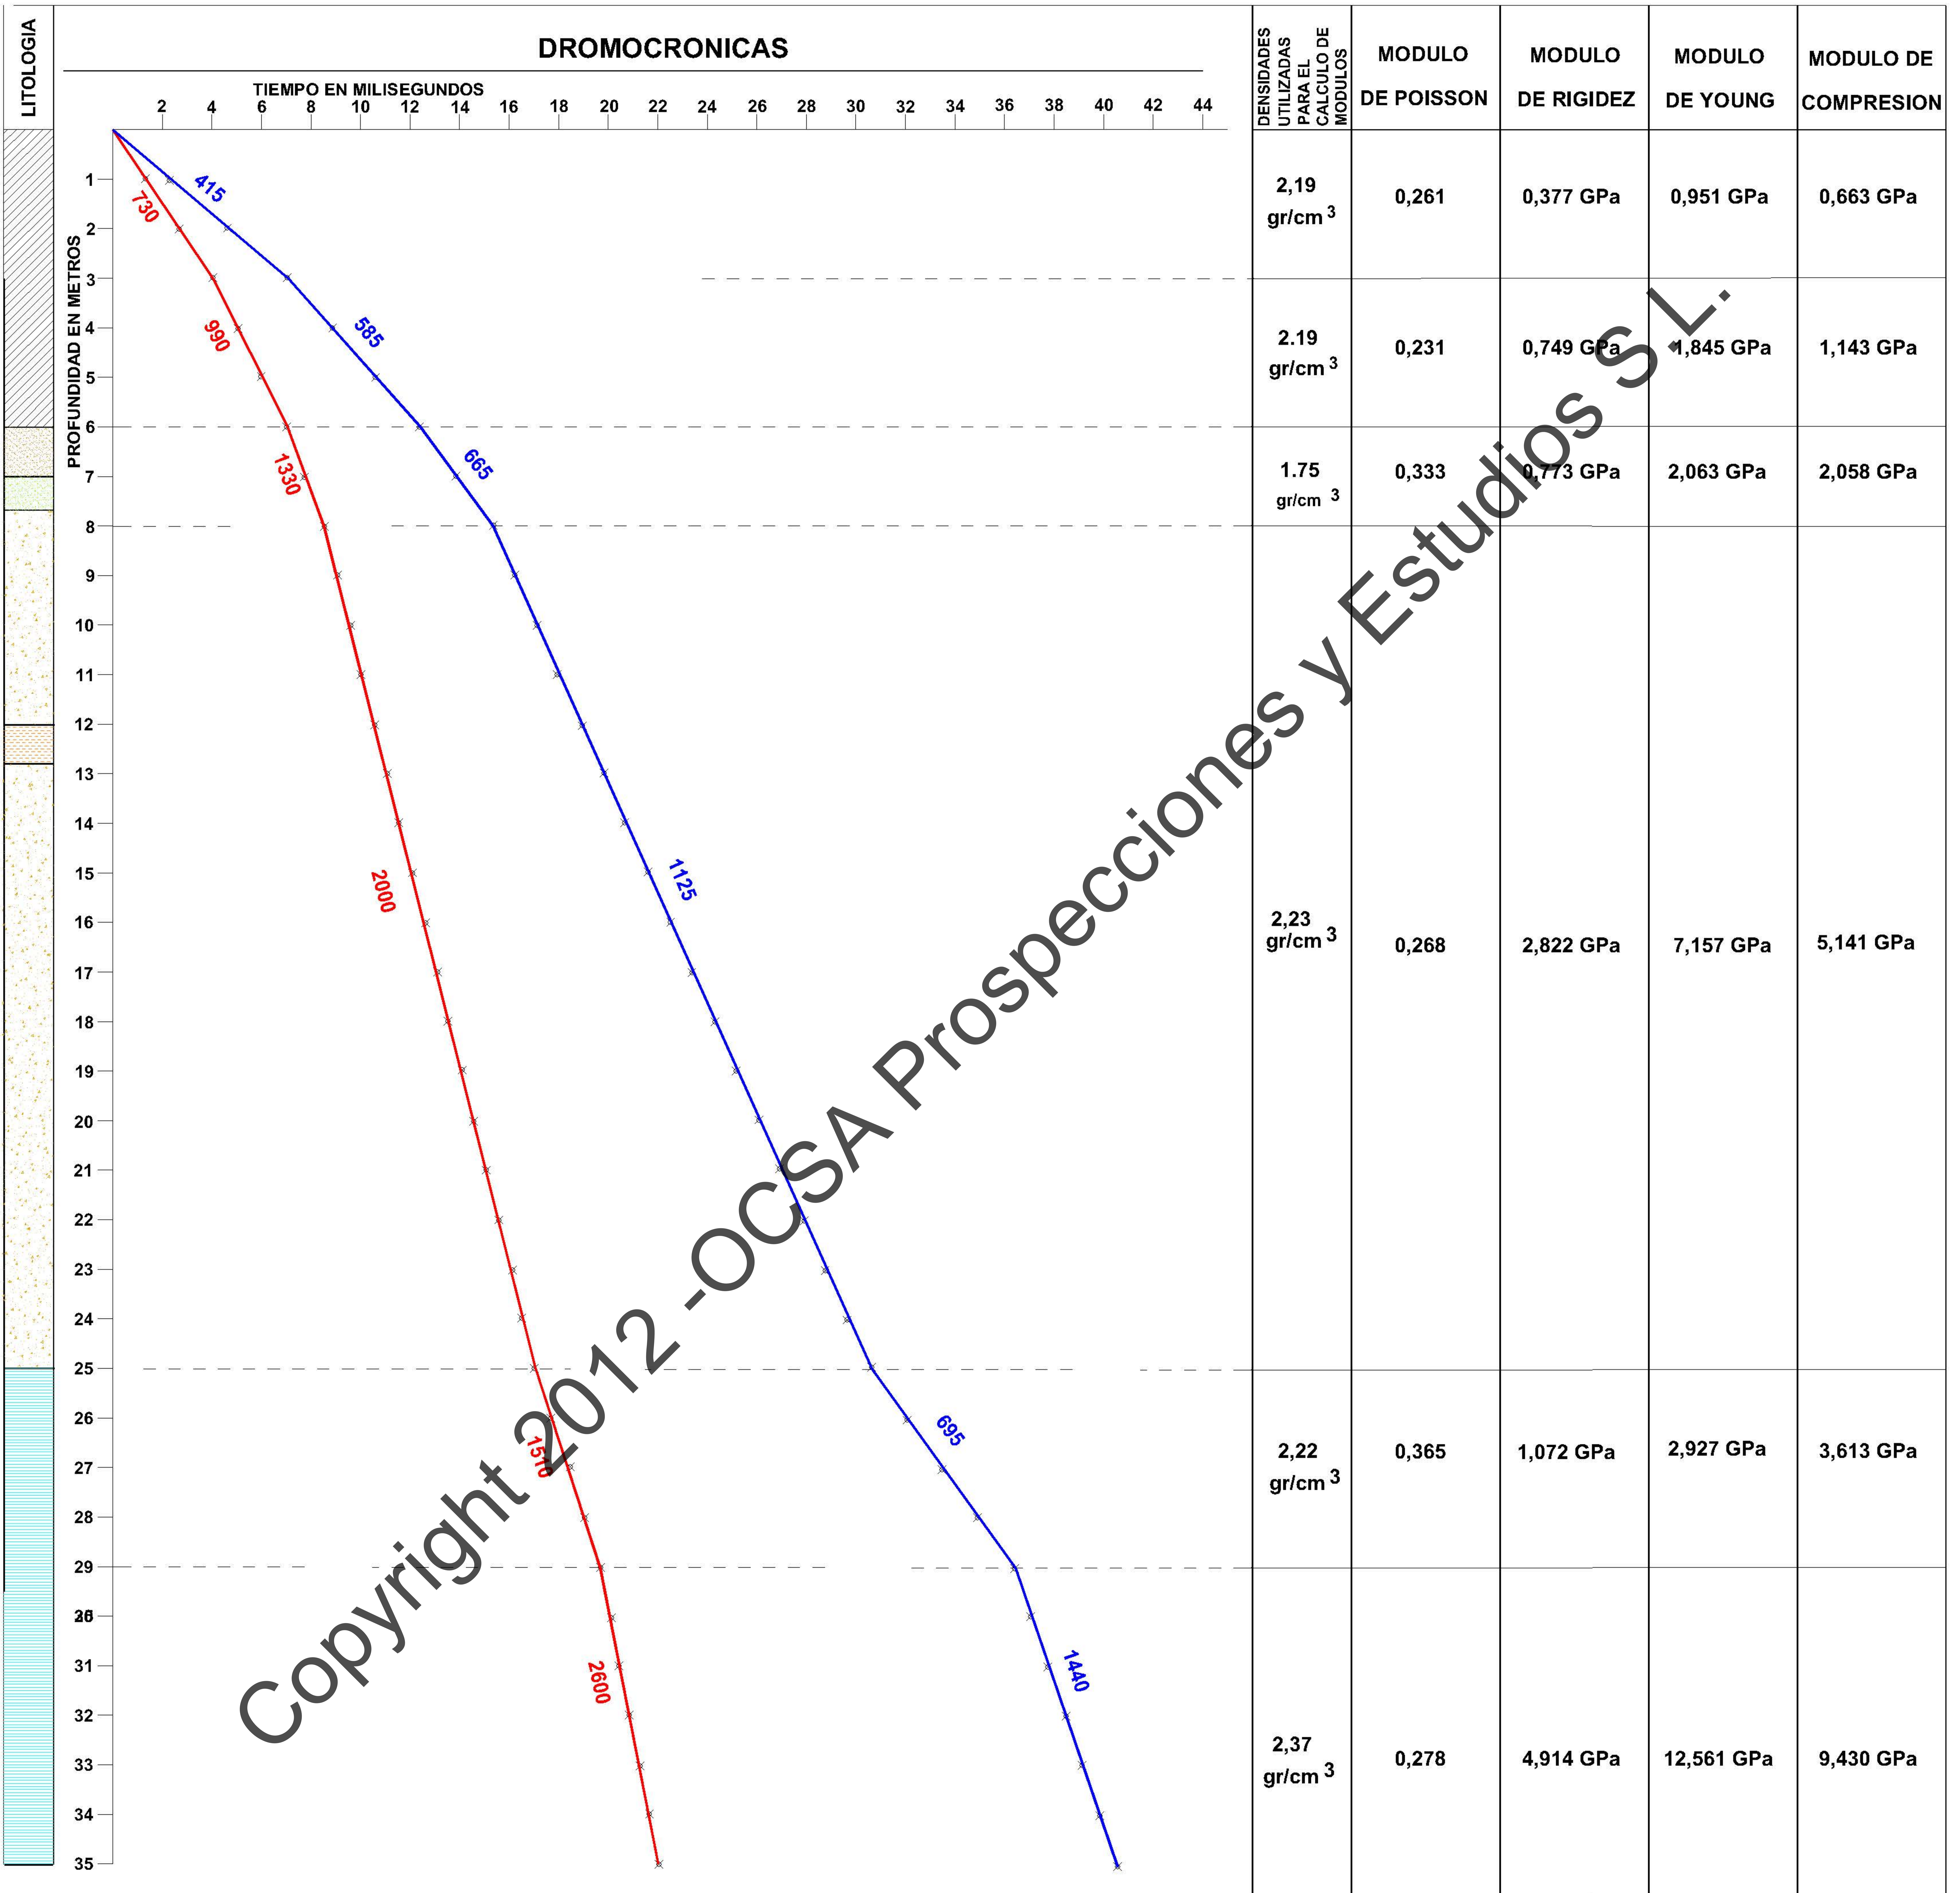

RELLENOS

ARENA LIMPIA CON ALGO DE GRAVA

INTERCALACIONES DE ARCILLA LIMOSA

2600 VELOCIDAD DE LAS ONDAS P EN m/s

ARENA Y LIMO CON RAICES Y M.O.

GRAVAS CON MATRIZ ARCILLO-ARENOSA

FILITAS

695 VELOCIDAD DE LAS ONDAS S EN m/s