


m.s.n.m.

NO

SEUDOSECCIONES SÍSMICAS DE LOS PS-1, 4 y 6

SE

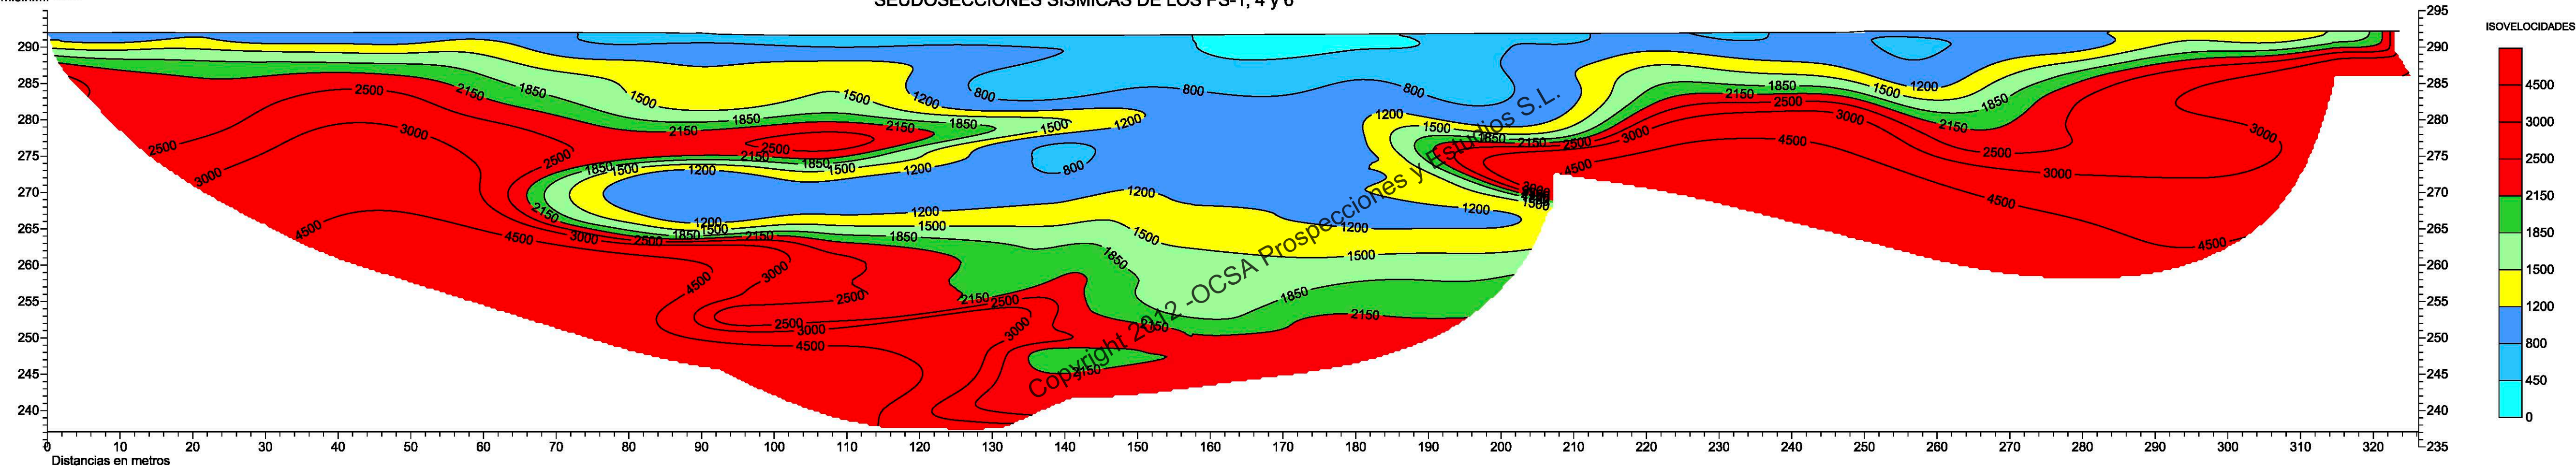

AUTOR:



ESCALA:

1:500

TÍTULO DEL PLANO:

CORTE SÍSMICO Y SEUDOSECCIÓN DE
LOS PS-1, PS-4 Y PS-6.